


Logement T3	
Séjour	28.15 M ²
Cuisine	9.15 M ²
Salle de bain 01	4.20 M ²
Chambre 01	11.00 M ²
Chambre 02	11.55 M ²
WC	1.58 M ²
Entrée	1.43 M ²
Dégagement	3.39 M ²
PL 01	1.80 M ²
TOTAL	72.25 M²
Cellier	4.22 M ²

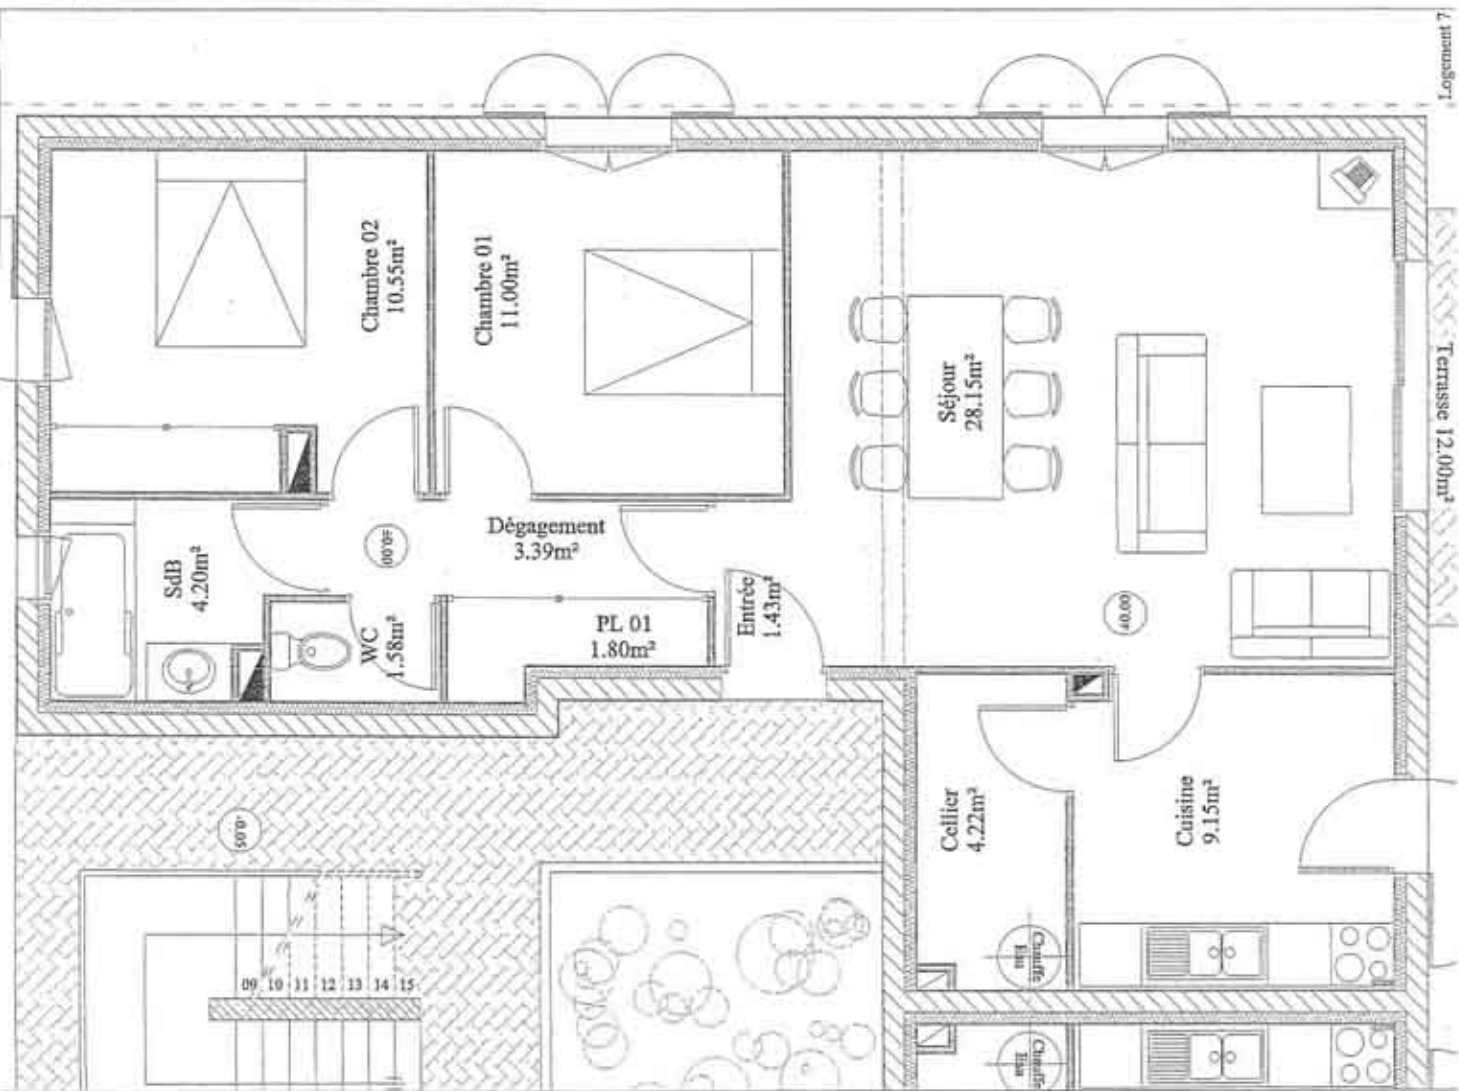

PAUL SEGURA ARCHITECTURE
Architecte D.P.L.G.

SARL Le clos du Baty

Logement N°
07

Ech. 1/50 | Plan TYPE 3 Situé au RdC du Bâtiment 07