


**RESIDENCE LE DOMAINE  
DES SOURCES**

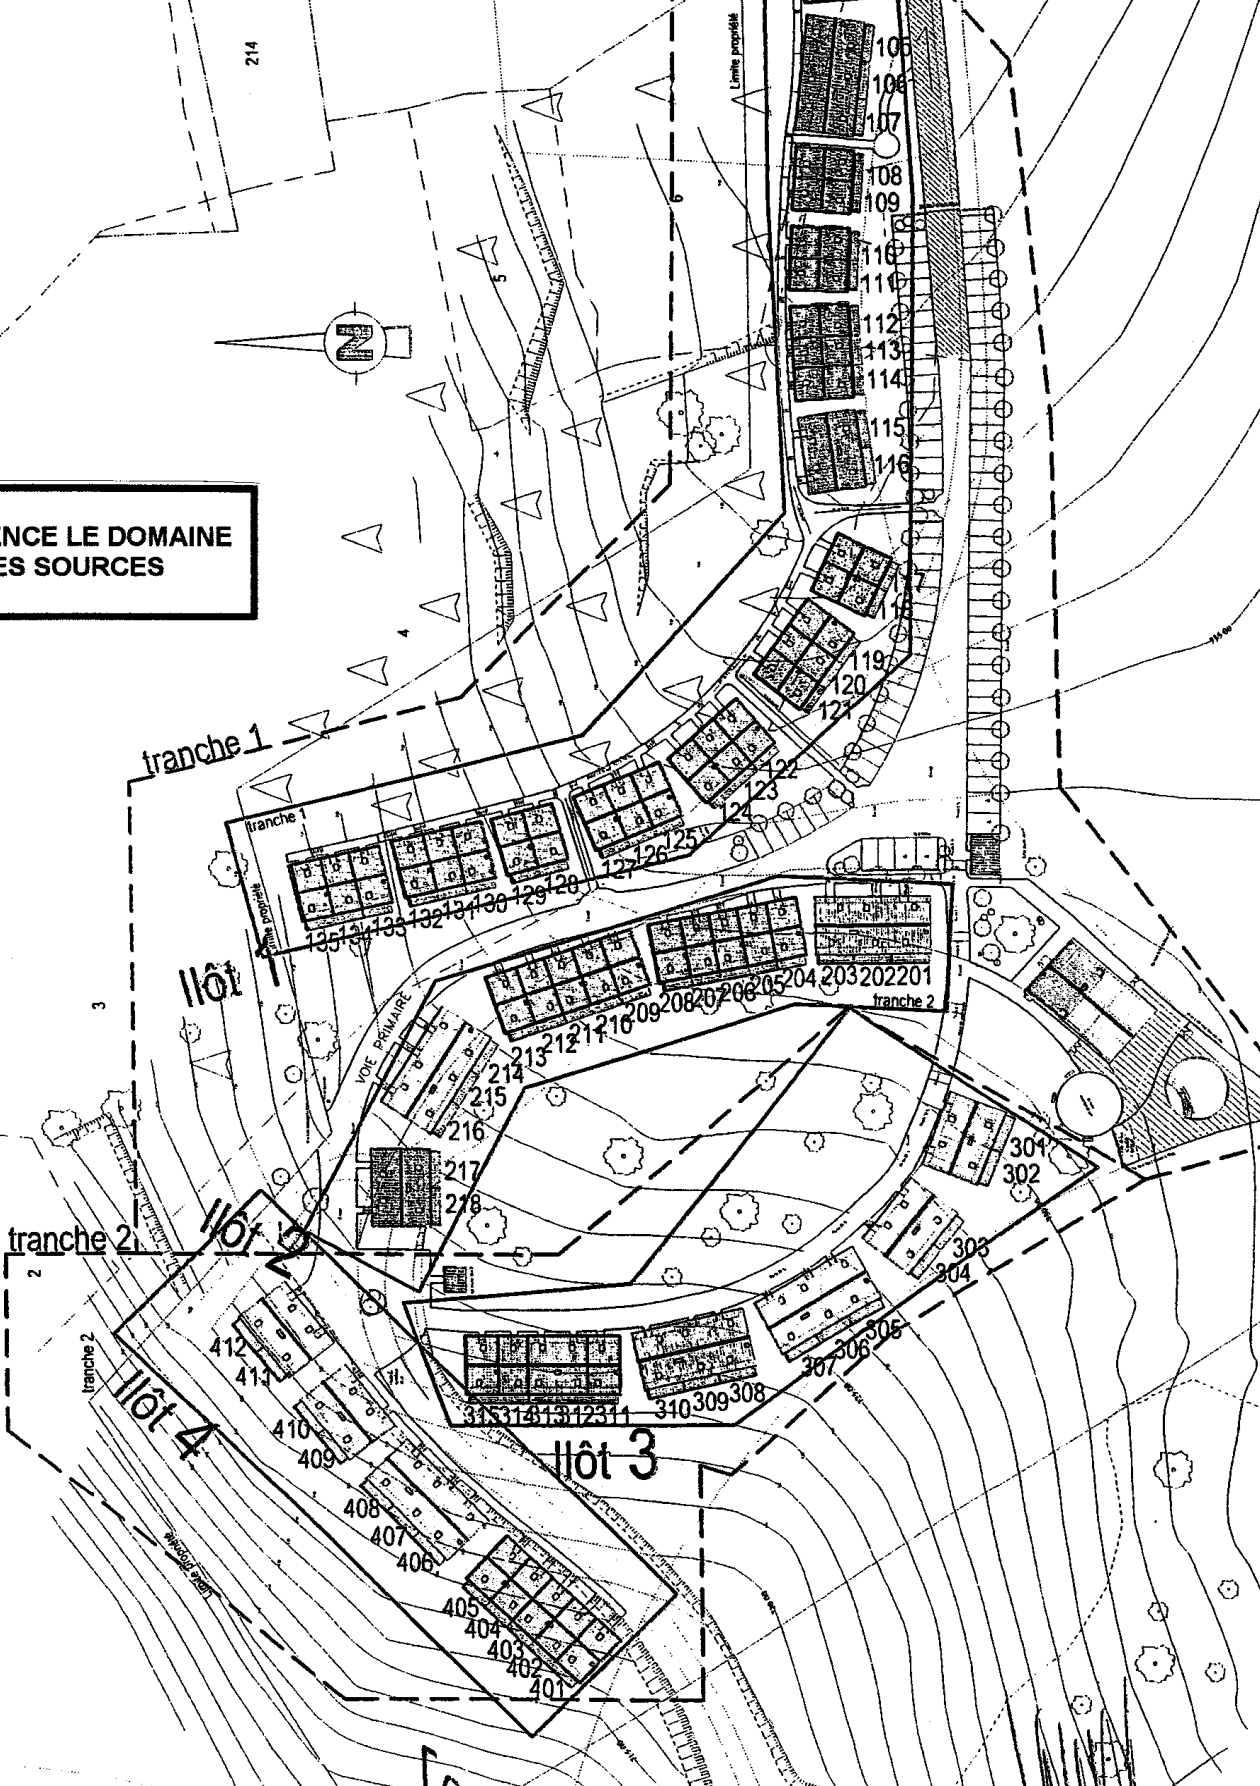

**Patrick VIDAL**  
 ARCHITECTE D.R.O.  
 Ch. St Michel 134970 LATTES  
 Tél. : 04 67 58 36 46 Fax : 04 67 58 56 18  
 06 89 12 79 35  
 pvidal.architecte@wanadoo.fr

**ESCALE DOMAINE DES SOURCES**  
 SCI au capital de 1 000 Euros  
 RCS NARBONNE 443 349 943  
**GERANT HG PROMOTION**  
 36. Quai Vallières - 11100 NARBONNE